



# lema: casa 3x3x3

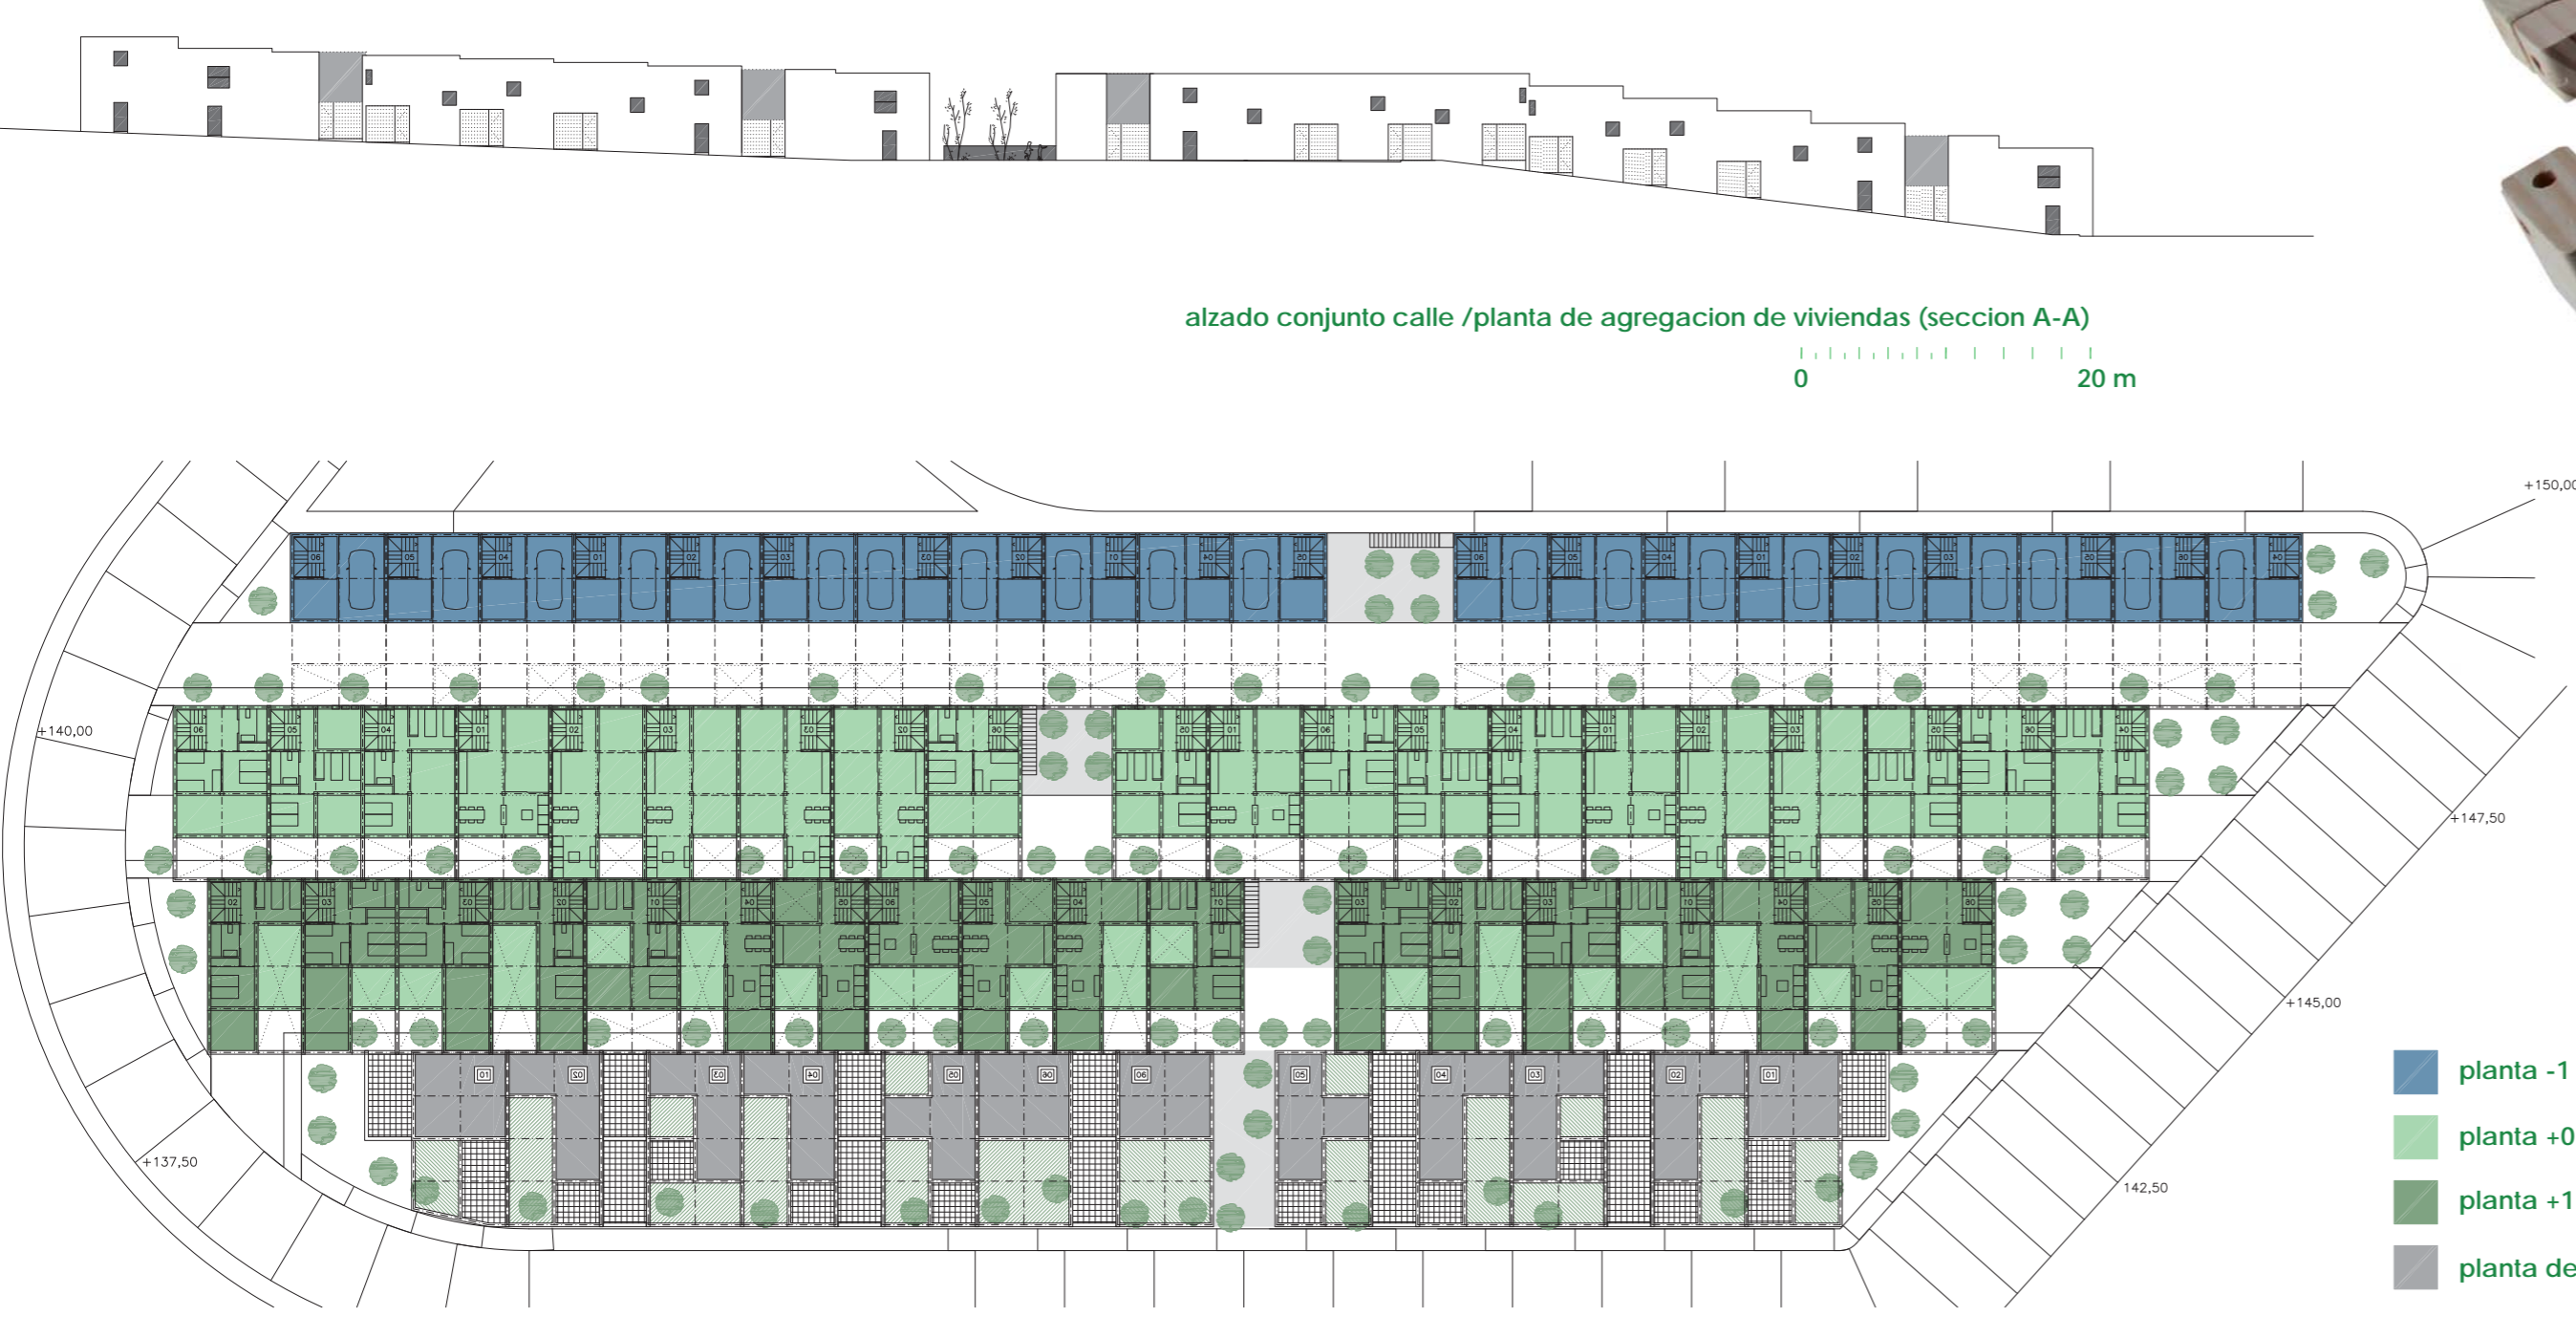

## ordenación

Partiendo del prototipo inicial se obtienen multiples variantes que pueden ser combinadas entre si (ver modelos 01-06) siendo los modelos una pequeña muestra de la combinatoria posible.

En la parcela de proyecto se propone una ordenación adaptada a la topografía existente con tres viales interiores. Las viviendas se distribuyen en cuatro bandas paralelas mezclando los diferentes prototipos obteniendose un total de 70 viviendas.

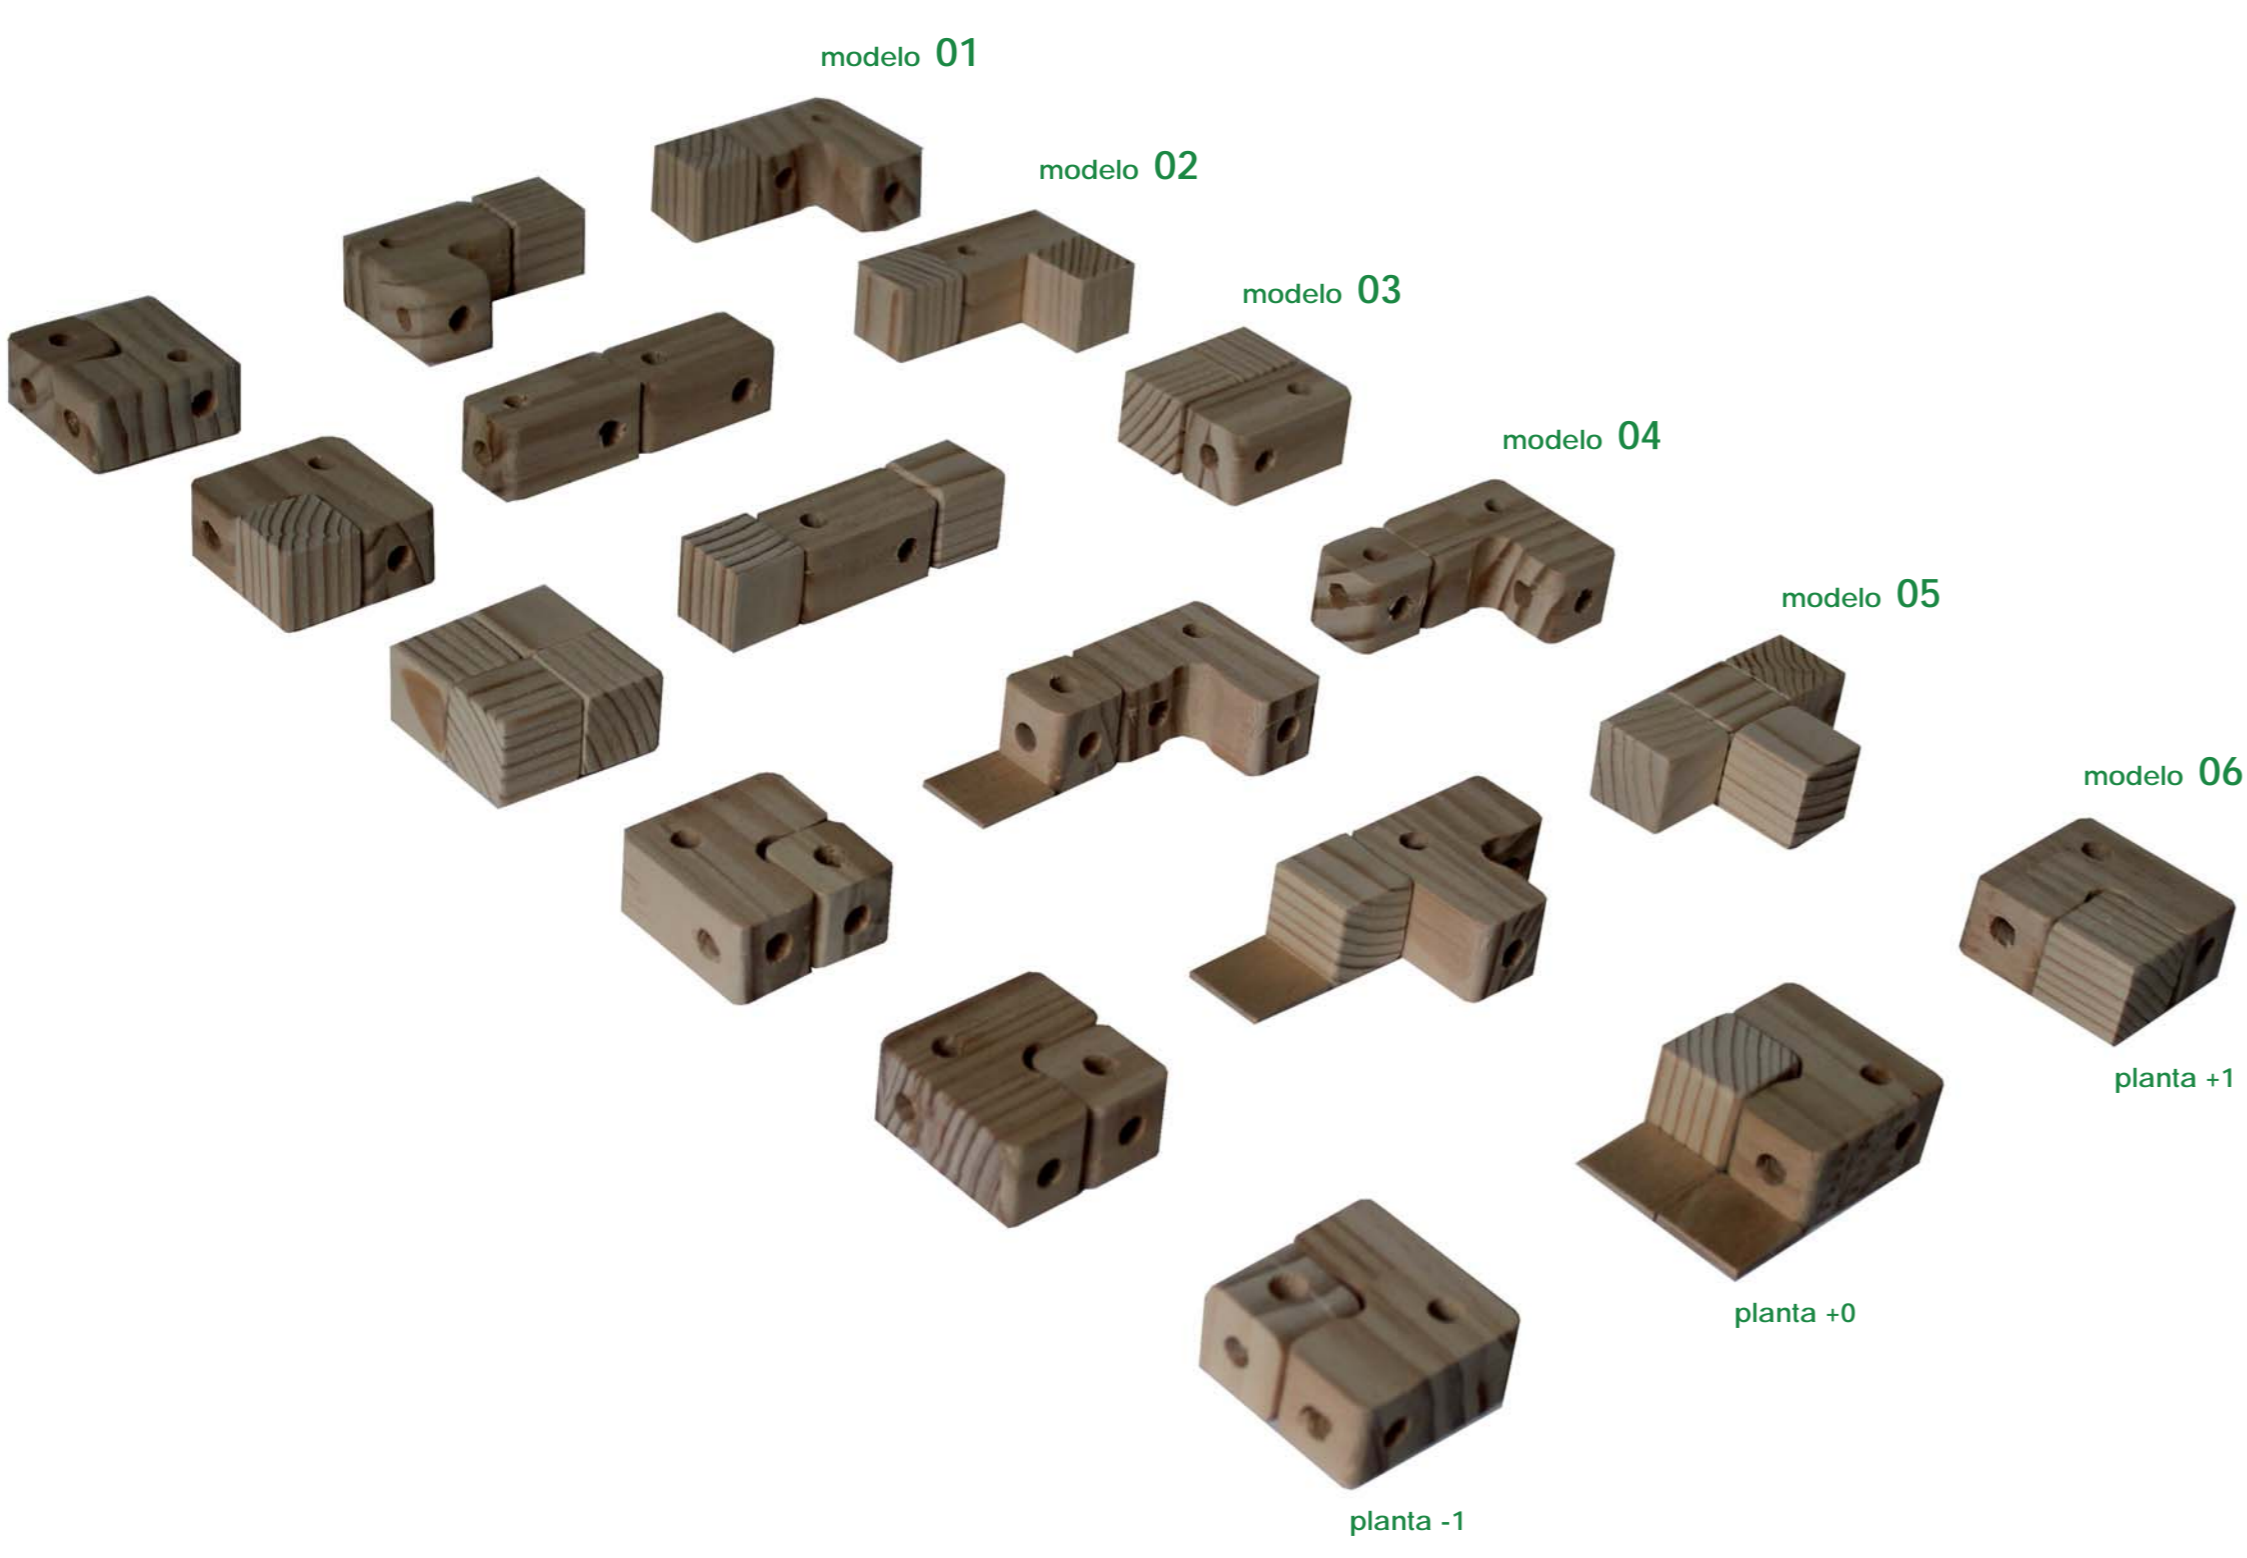

viviendas con dormitorios en planta +1      viviendas con dormitorios en planta +0

modelo 01	modelo 02	modelo 03	modelo 04	modelo 05	modelo 06

