



lema: casa 3x3x3

02

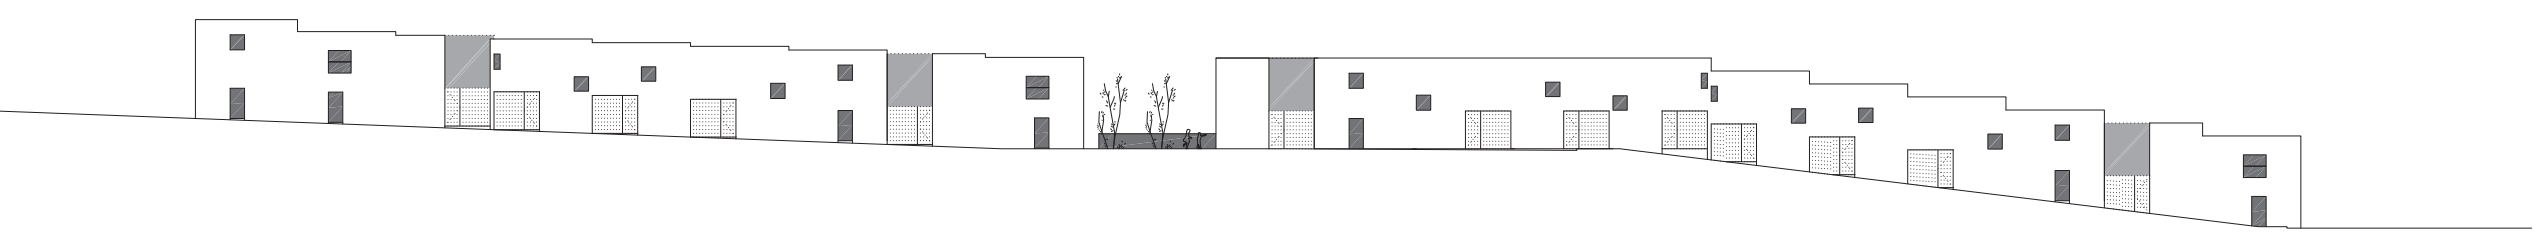


alzado conjunto calle /planta de agregacion de viviendas (seccion A-A)
0 20 m

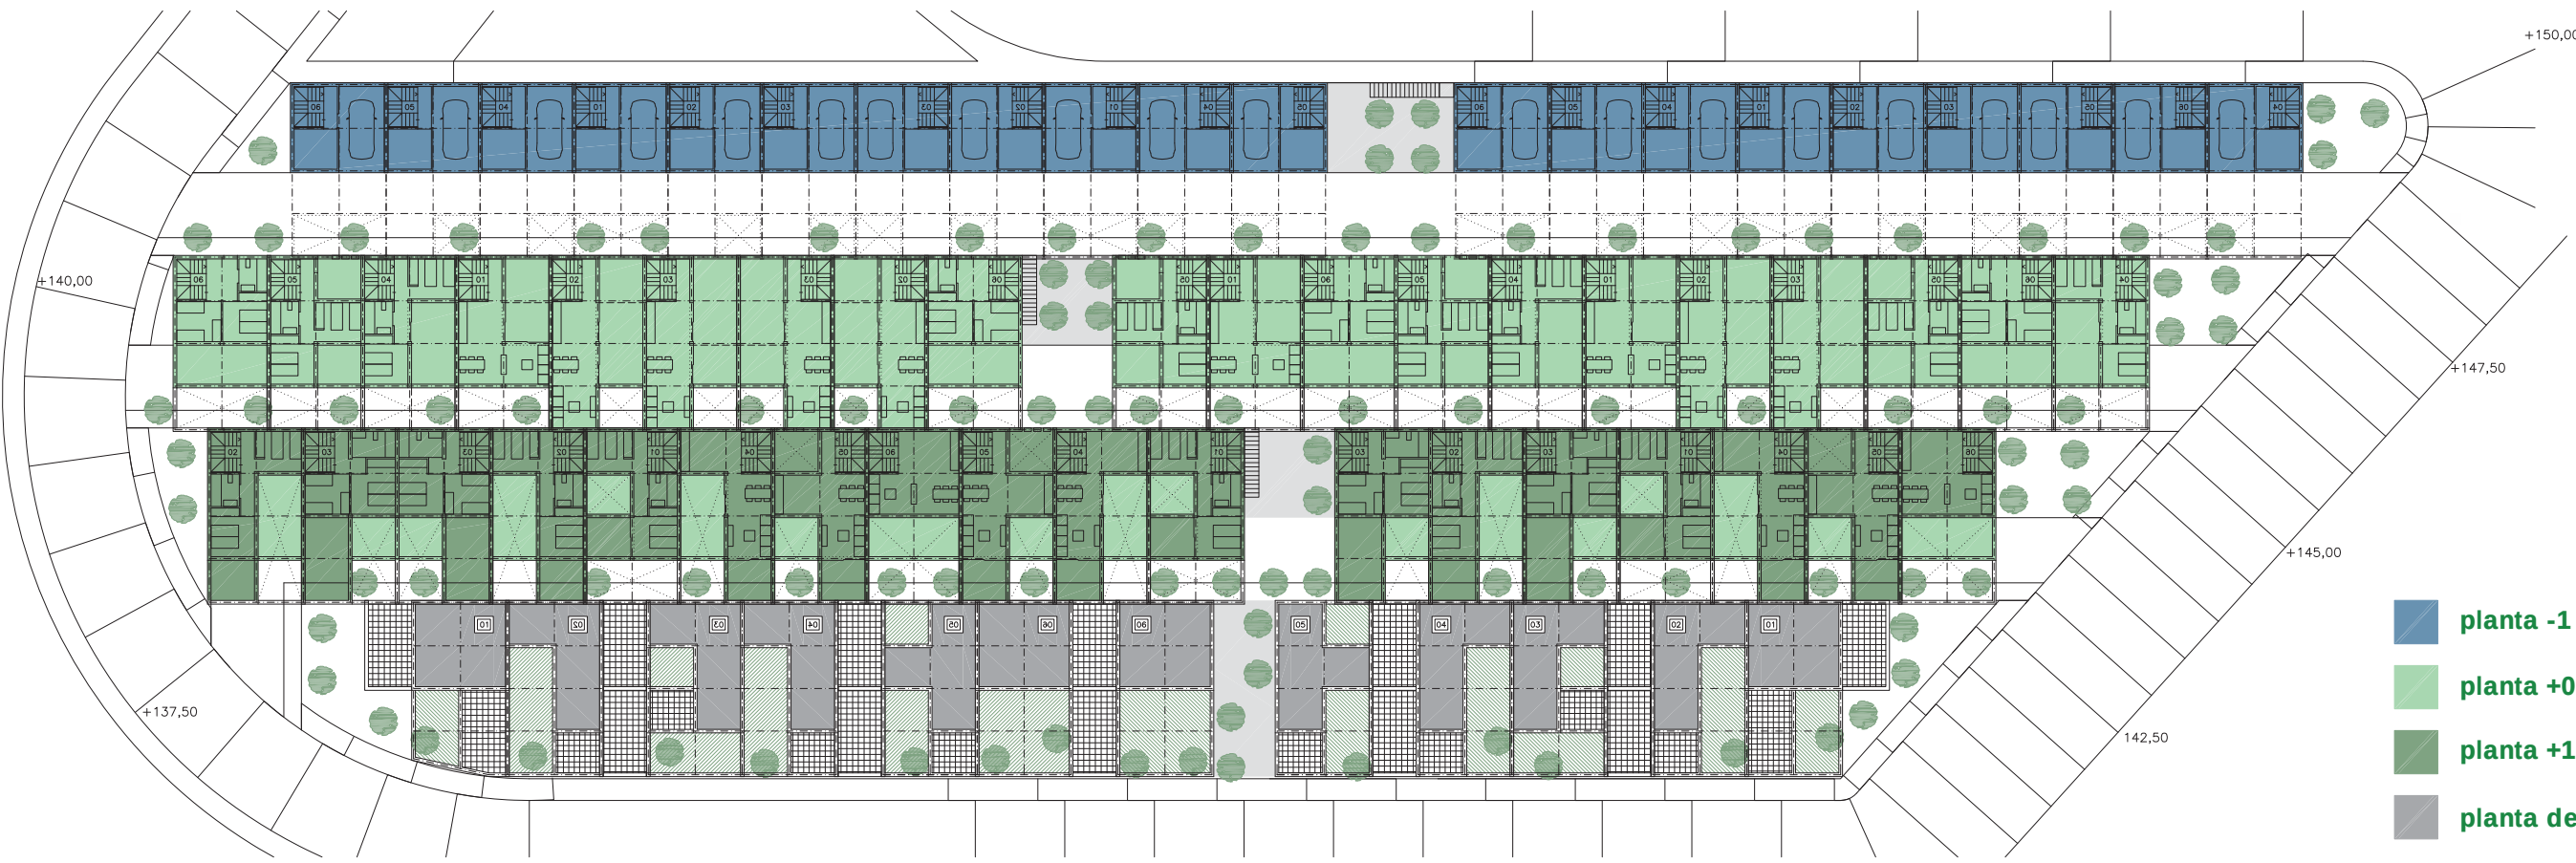

ordenación

Partiendo del prototipo inicial se obtienen multiples variantes que pueden ser combinadas entre si (ver modelos 01-06) siendo los modelos una pequeña muestra de la combinatoria posible.


En la parcela de proyecto se propone una ordenación adaptada a la topografía existente con tres viales interiores.Las viviendas se distribuyen en cuatro bandas paralelas mezclando los diferentes prototipos obteniendose un total de 70 viviendas.

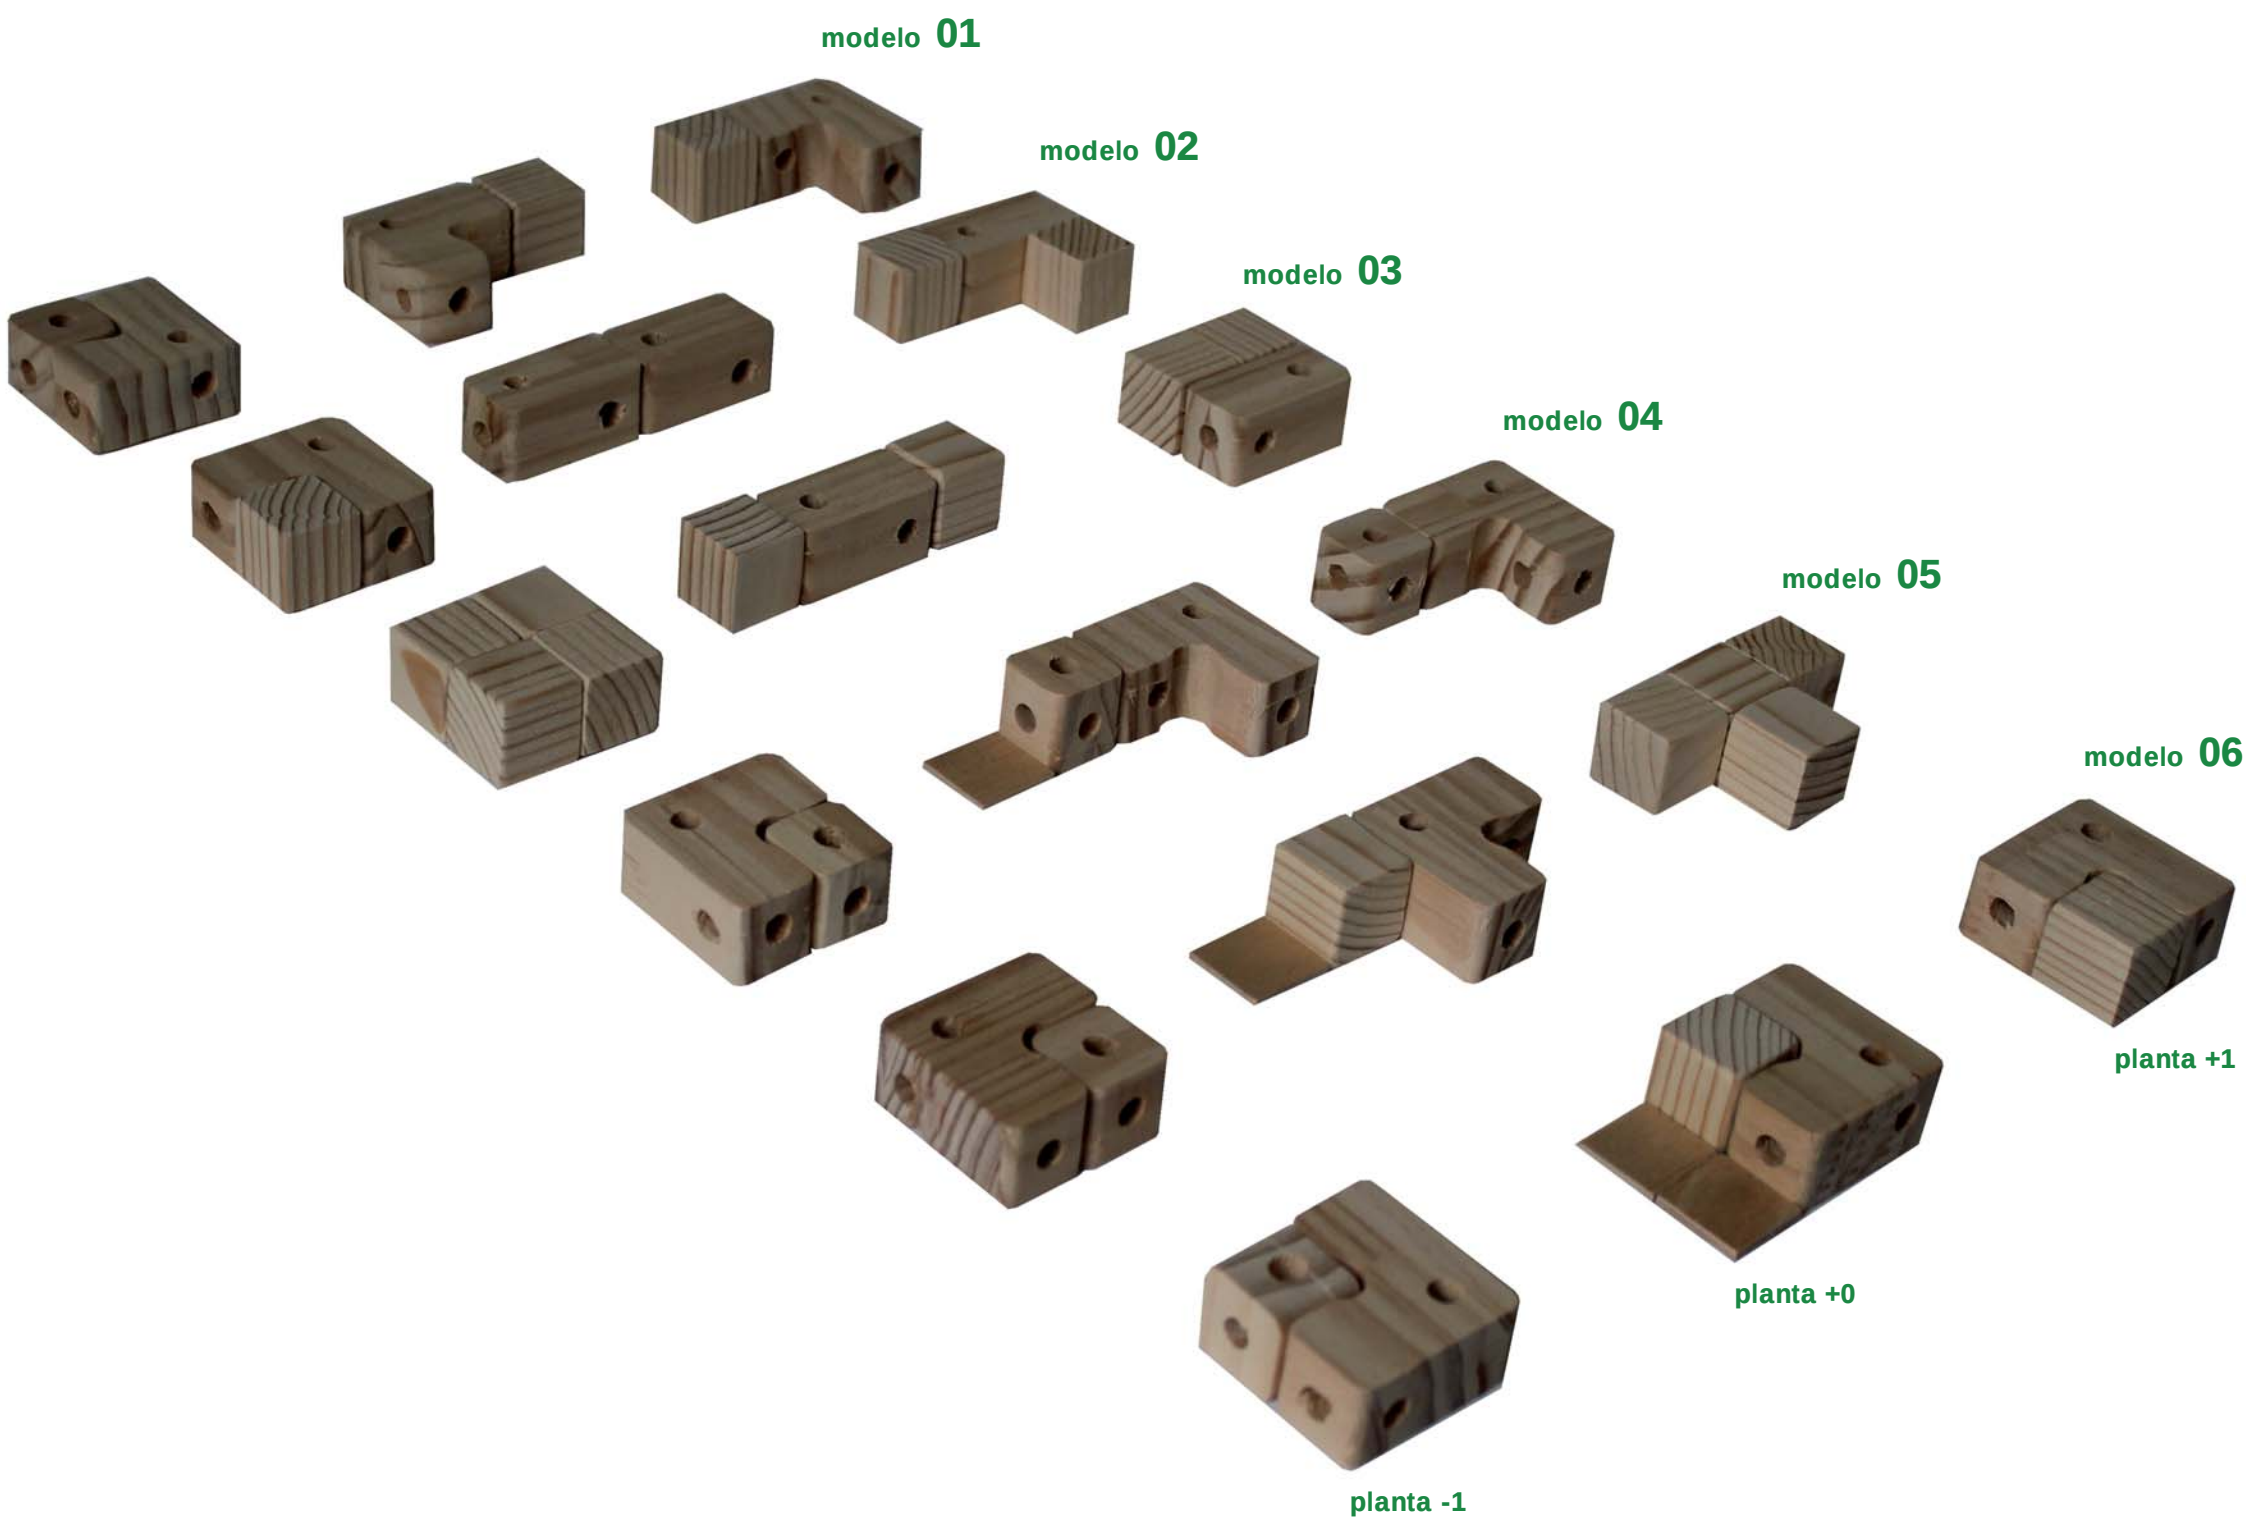

viviendas con dormitorios en planta +1 viviendas con dormitorios en planta +0
modelo 01 modelo 02 modelo 03 modelo 04 modelo 05 modelo 06



0 10 m

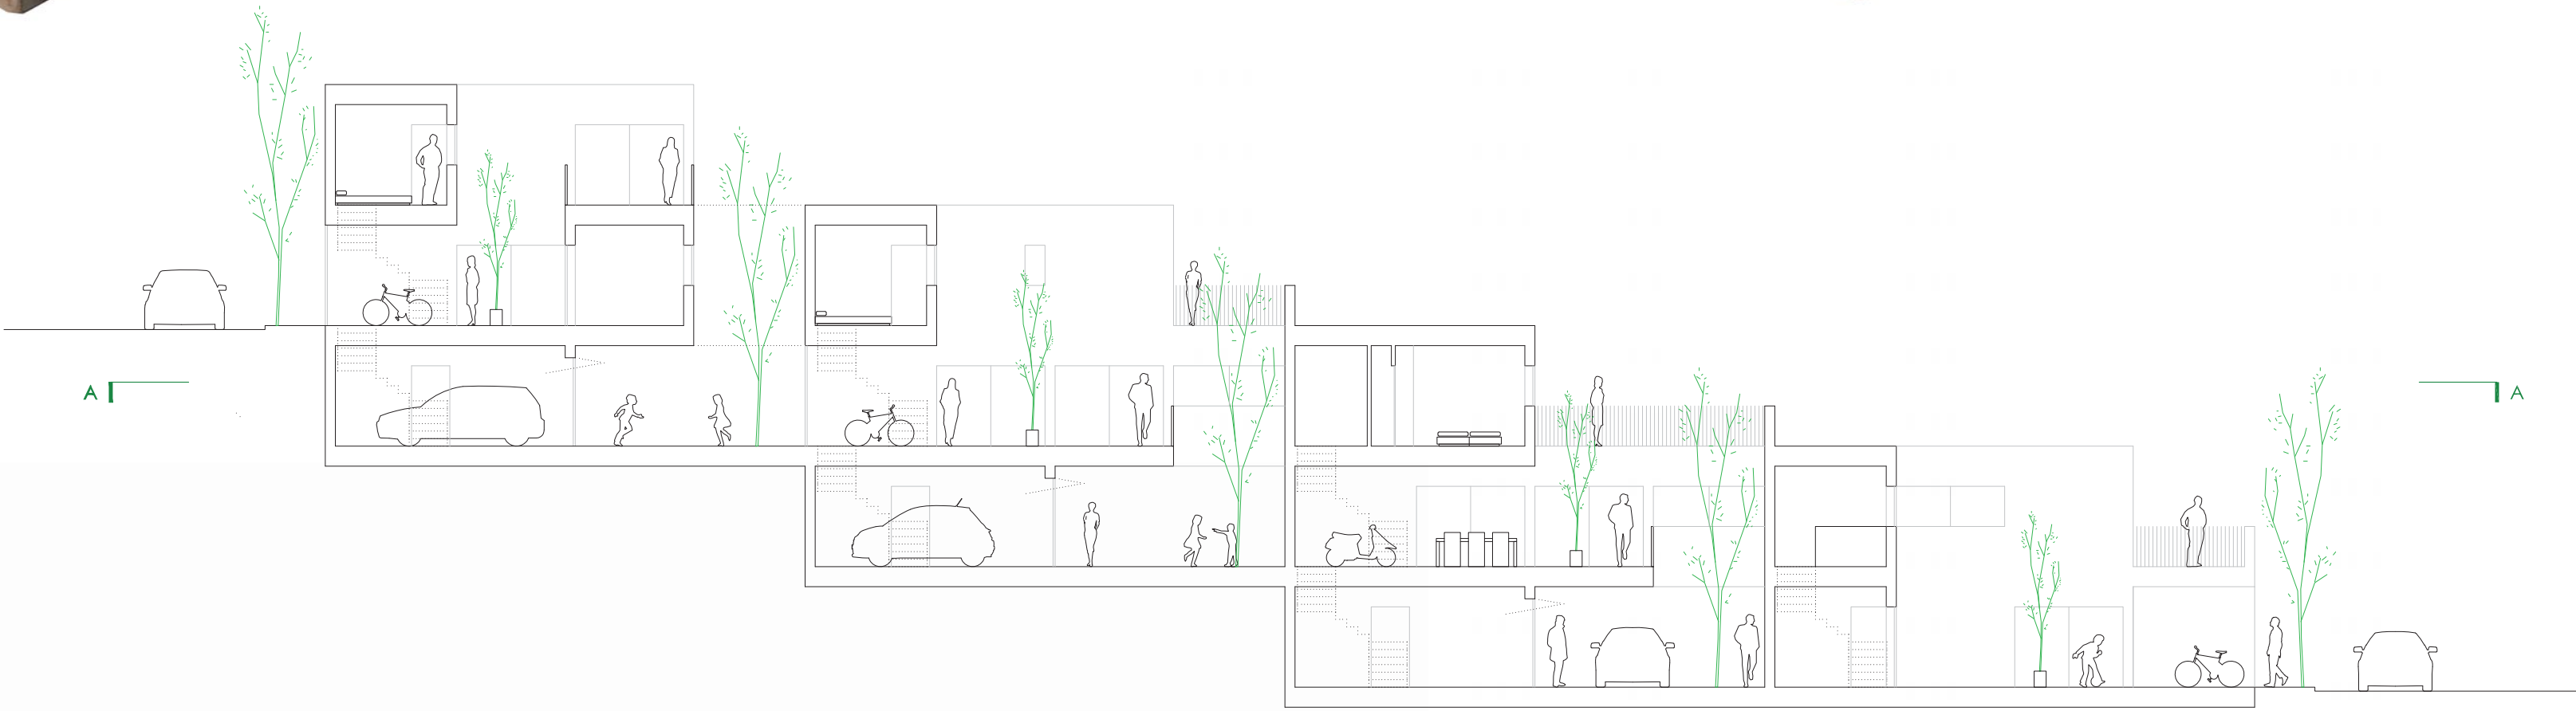

sección transversal tipo
0 10 m

